


Grøftesnitt kabegrøft gang/sykkelvei grus.

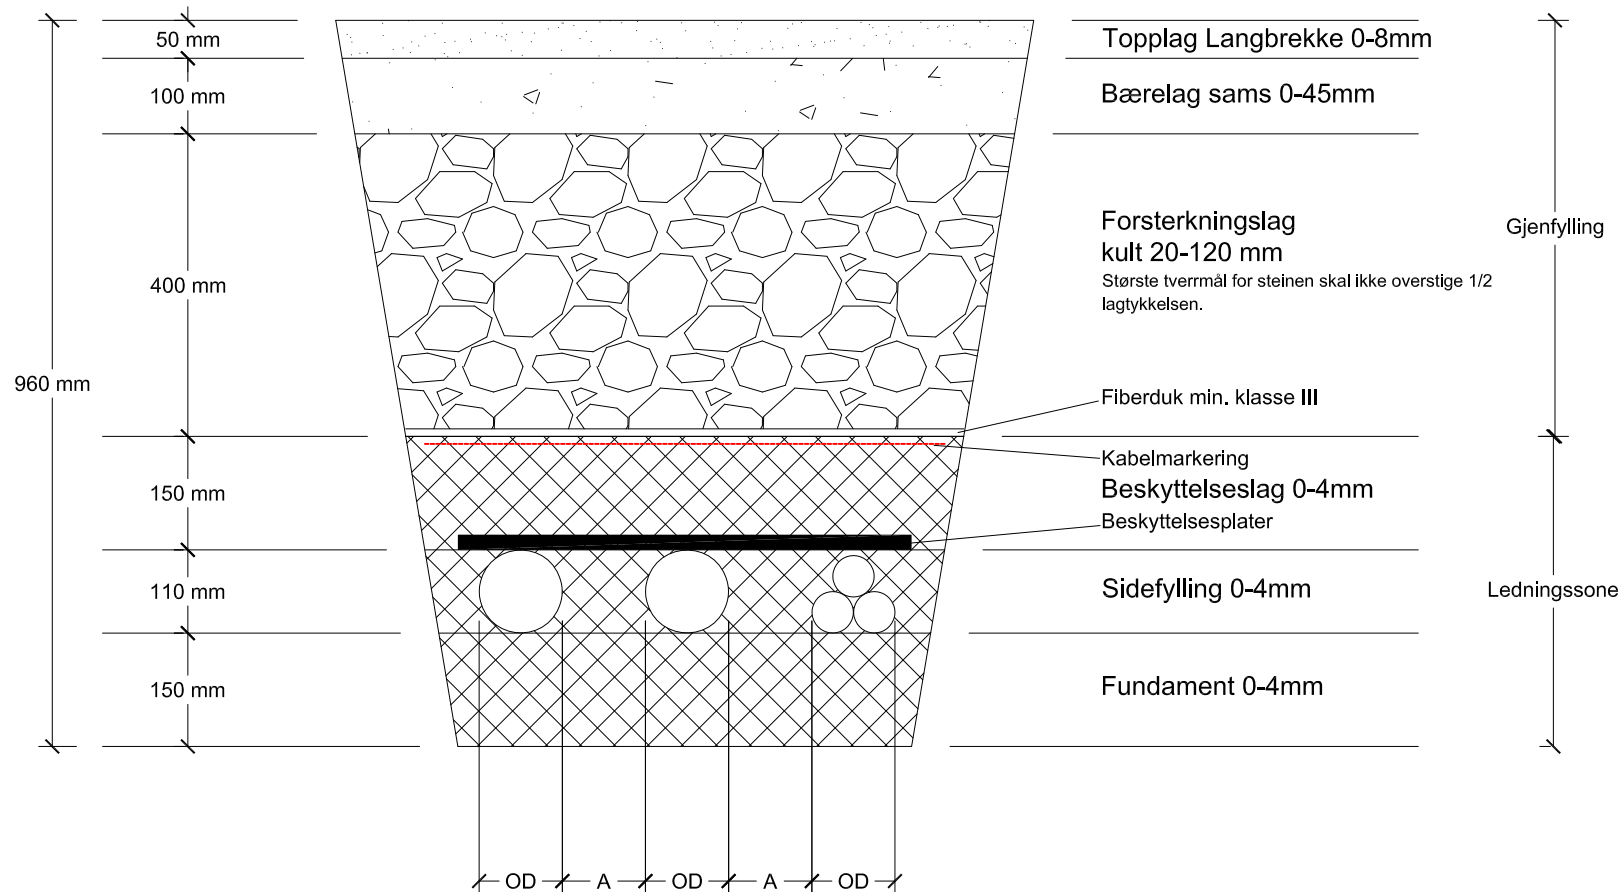

A=OD, men ikke mindre enn 70mm el. større enn 150mm.
 Masse i ledningssonen brukes 0-4mm etter NS 3420.
 Masse komprimeres normalt etter NS 3420.
 OD= Rørest utvendige diameter

Vegoverbygningen må dimensjoneres i henhold til trafikkbelastningen.